


ulkomitta 55800
sisämitta 55200

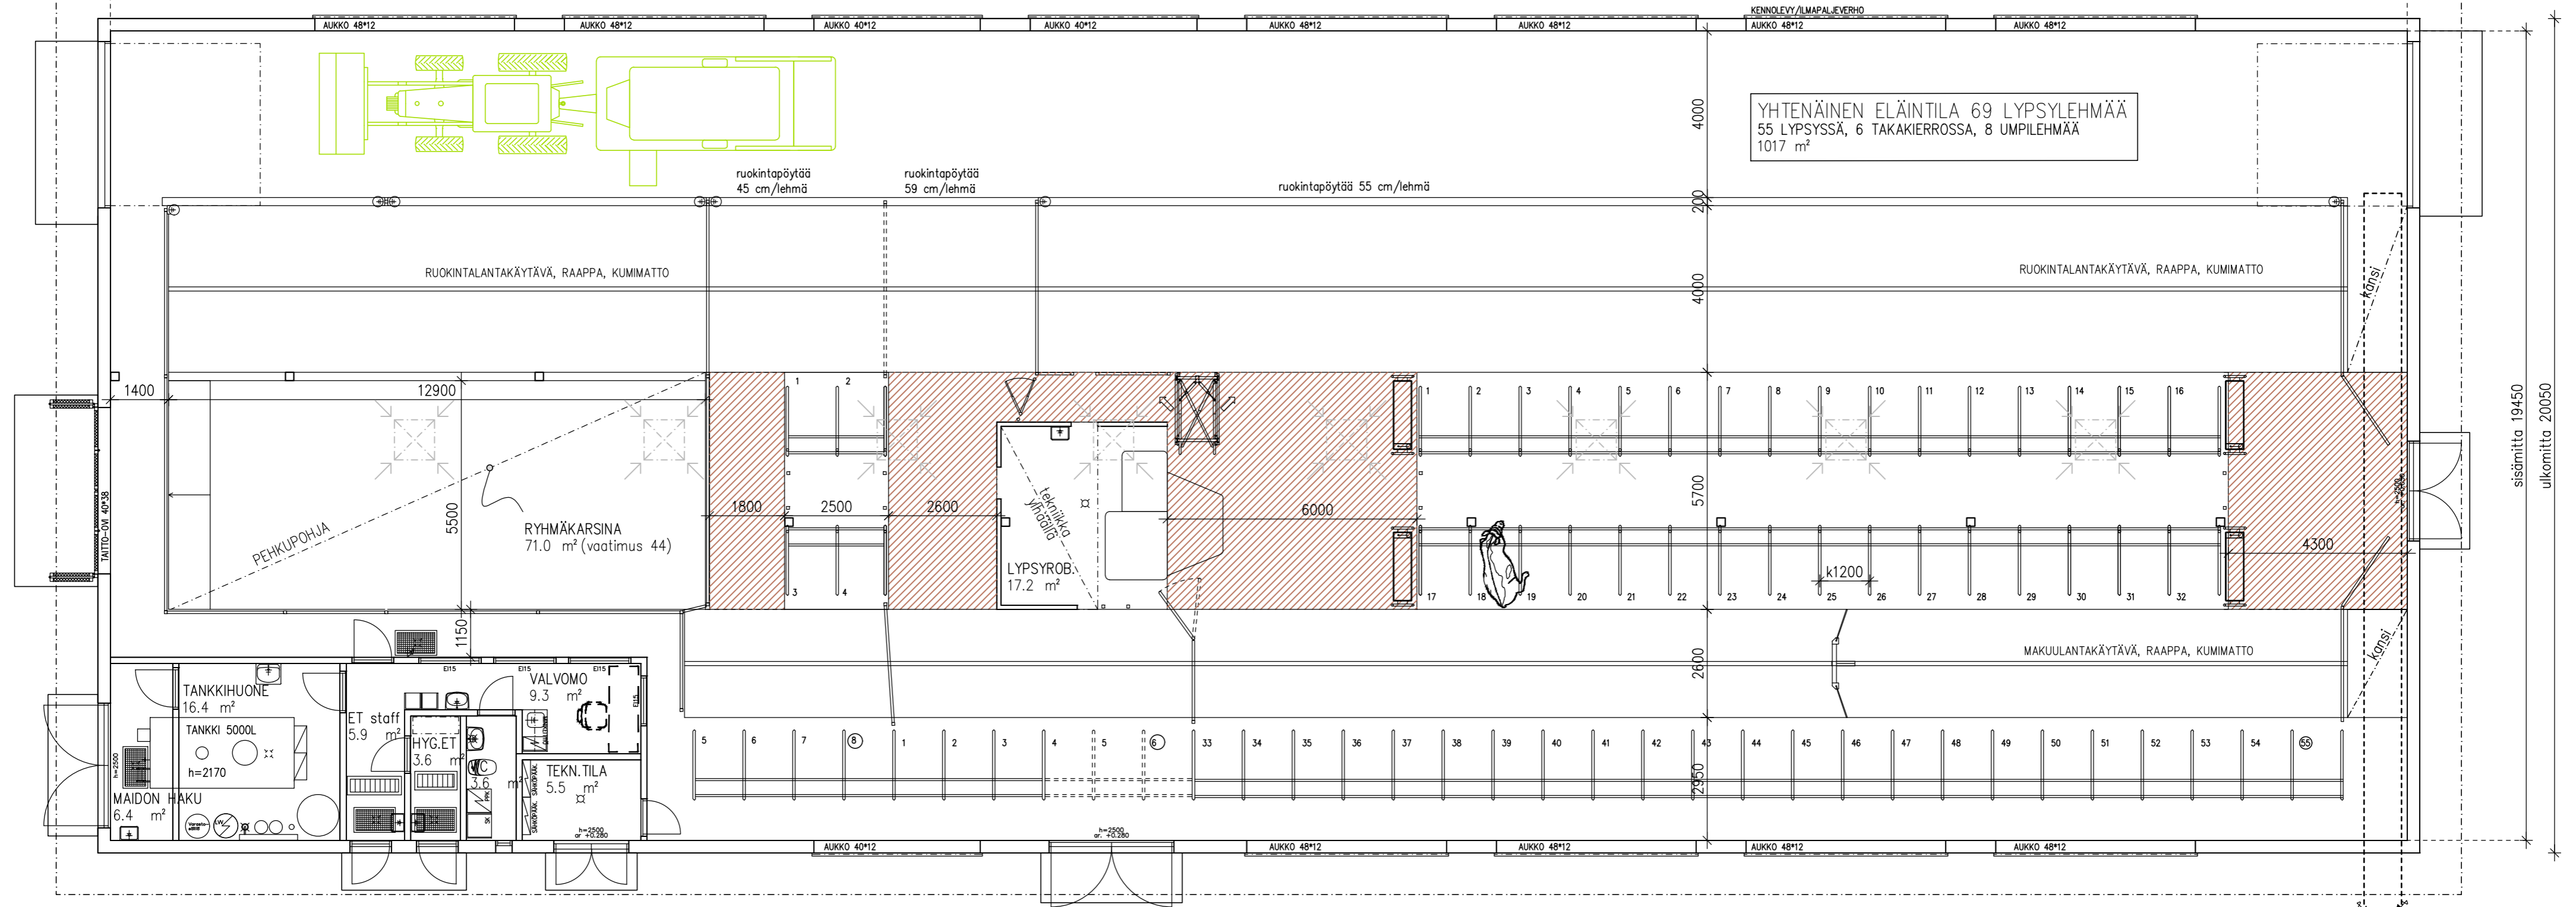

sisämitta 19450
ulkomitta 20050

RAKENNUKSEN LAAJUUSTIEDOT

LYPSYHALLI	1017 hym ²
APUTILAT	56.7 hym ²
YHTEENSÄ	1073.7 hym ²
KERROSALA	1118.8 m ²
TILAVUUS	6520 m ³

LANTALASKELMA, LIETELANTA	12 kk:n varastointiaika
LYPSYLEHMÄT 69 * 25.5 m ³	1759.5 m ³

IRTOREHUSILO

